


VEDAFIX WA Klemmprofil  
 VEDATOP DUO dolomitgrau  
 VEDATOP TM  
 VEDAG MW Mineralwolle  
 VEDAGARD Safety Plus  
 Stahltrapezprofil

VEDATOP SU an Aufkantungungen  
 lineare Befestigung

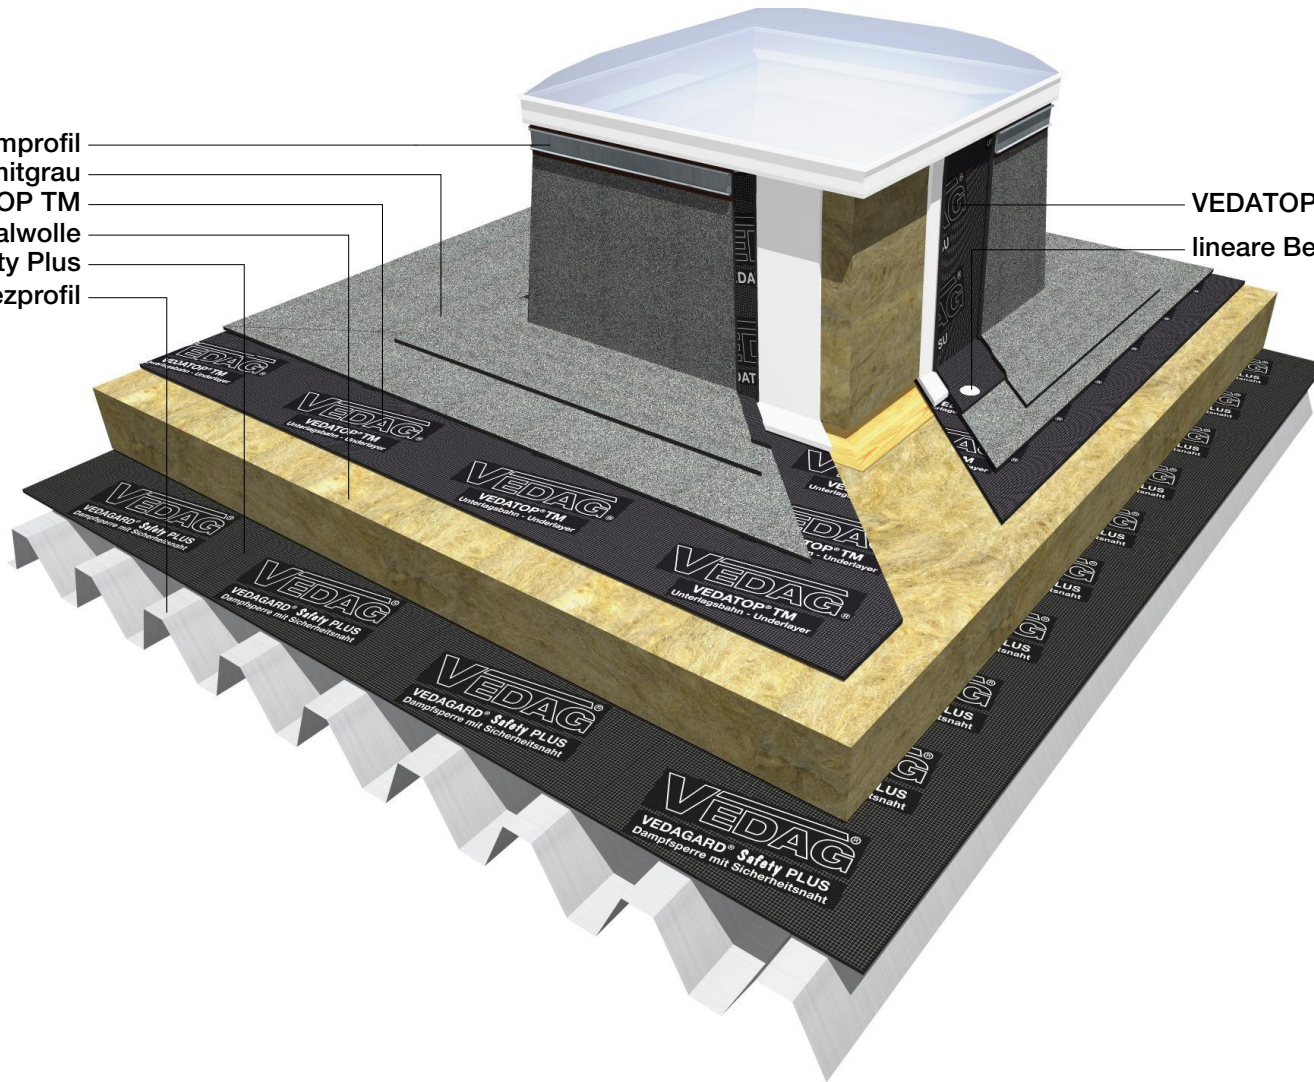

**Produkt:**  
 VEDATOP TM  
 VEDATOP DUO


**Detail:**  
 Mineralwolle auf Stahltrapezprofil  
 Lichtkuppelanschluss

**Zeichnungsnummer:**  
 B-MW-BL-ANS-1009V01

**VEDAG**<sup>®</sup>

11.09.2017

Abdichten mit System

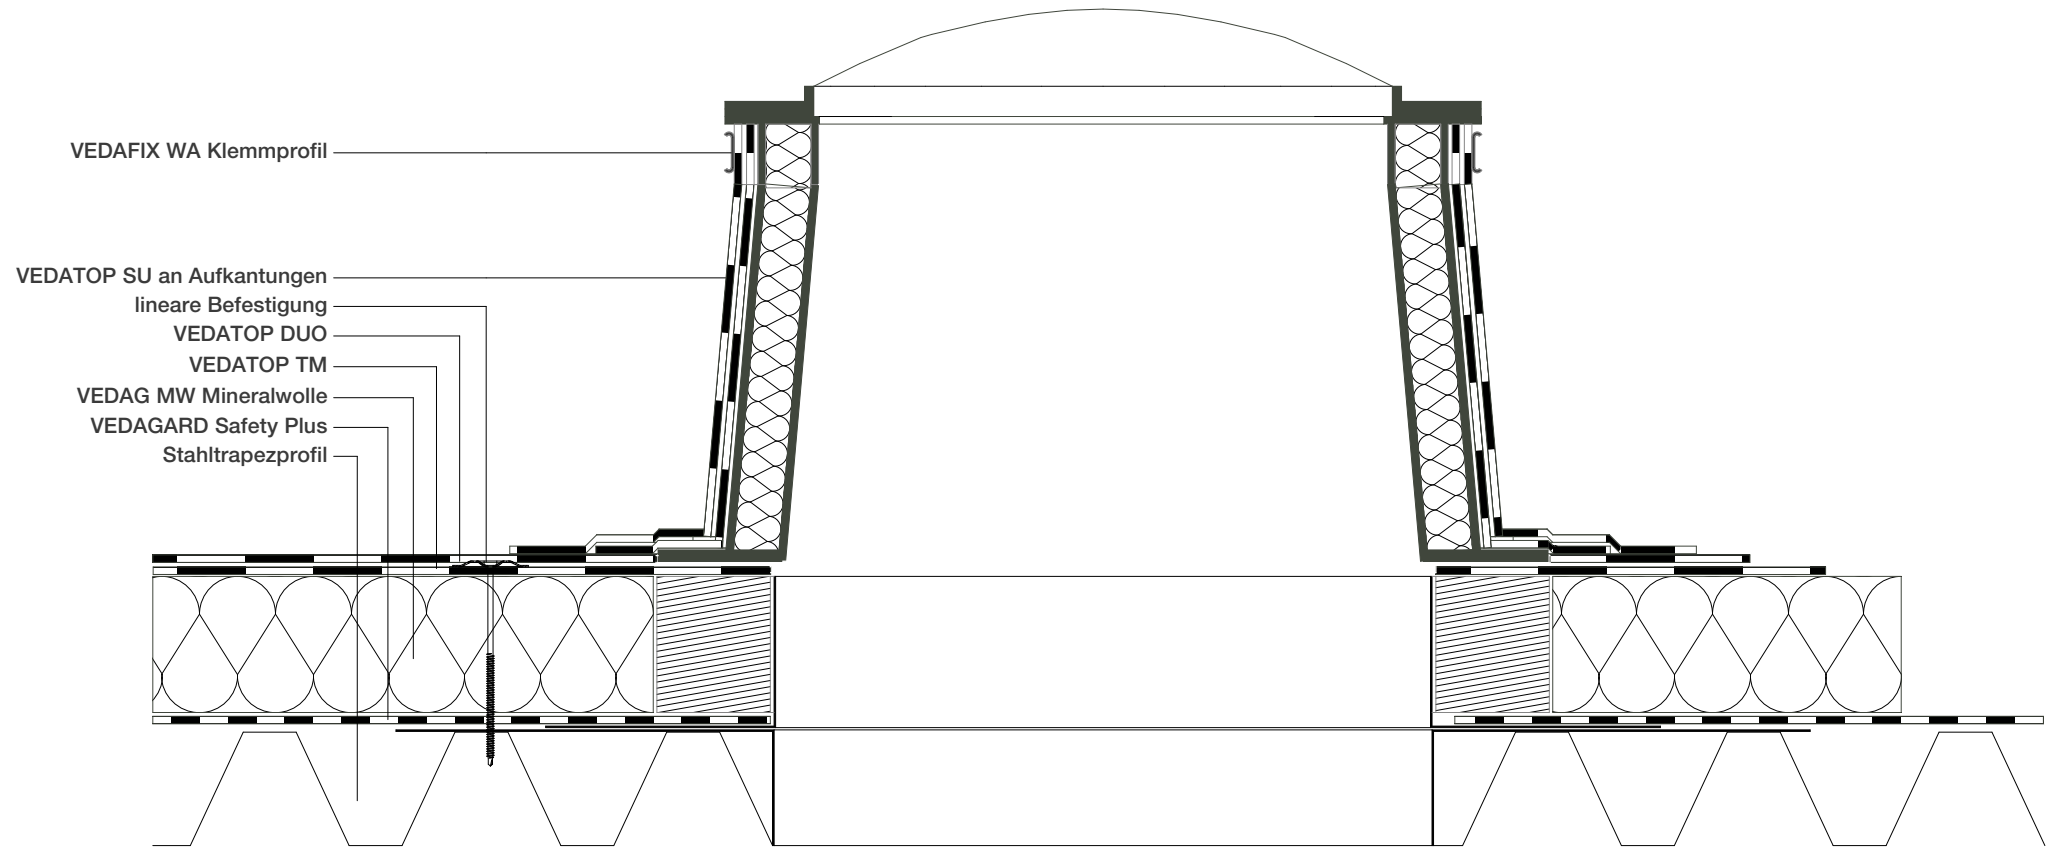

**Produkt:**  
VEDATOP TM  
VEDATOP DUO

**Detail:**  
Mineralwolle auf Stahltrapezprofil  
Lichtkuppelanschluss

**Zeichnungsnummer:**  
B-MW-BL-ANS-0009V01

**VEDAG**<sup>®</sup>

11.09.2017

Abdichten mit System