


Nach Industriebaurichtlinie sind Brandwände min. 50cm und nach LBO min. 30cm über OK Dachabdichtung zu führen.  
 Die Dachabdichtung darf nur bis zur technisch notwendigen Höhe (15cm) hochgeführt werden. Abdeckung und Bekleidung der Brandwand ist nur aus nichtbrennbaren Baustoffen zulässig. Prinzipskizze ist auf das Brandschutzkonzept abzustimmen.

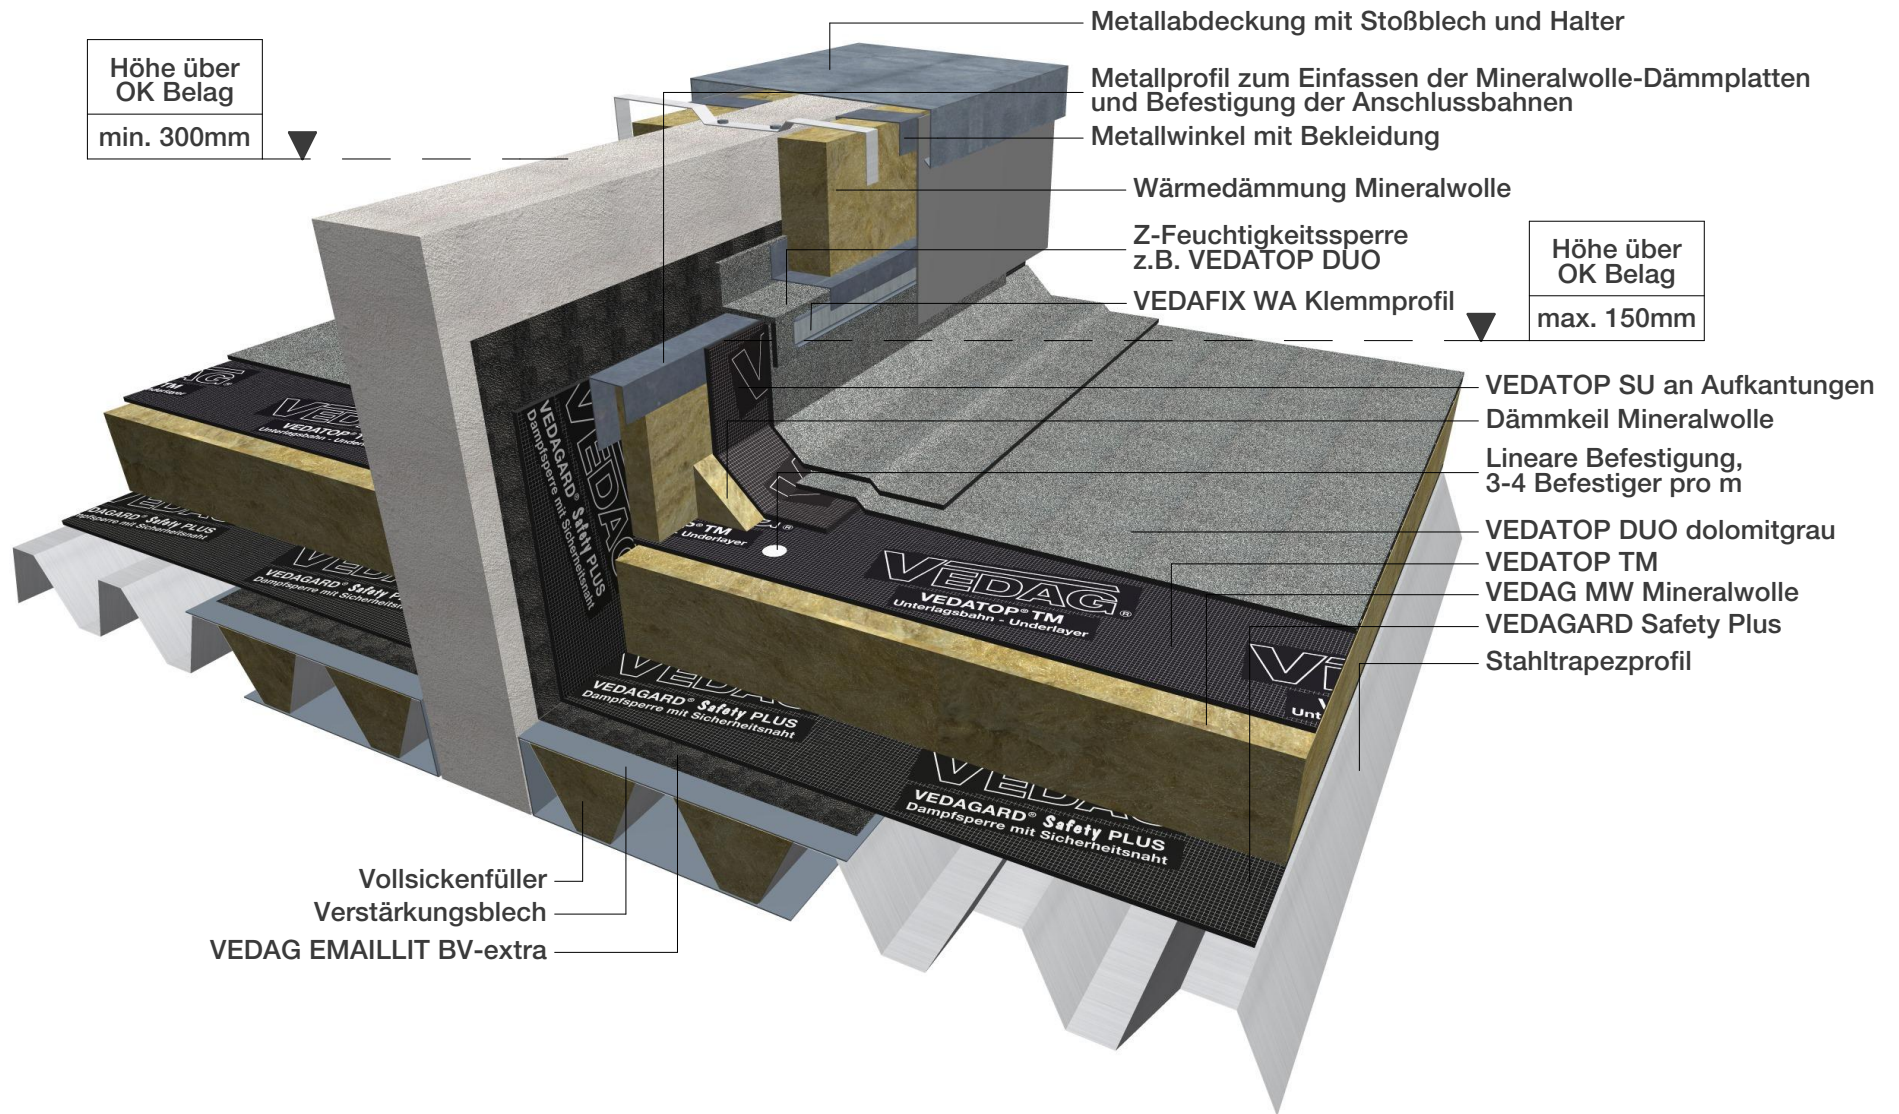

Produkt:  
VEDATOP TM  
VEDATOP DUO

Detail:  
Mineralwolle auf Stahltrapezprofil  
Brandwandanschluss wärmedämmt


Zeichnungsnummer:  
B-MW-BL-ANS-1011V01

**VEDAG**<sup>®</sup>

11.09.2017

Abdichten mit System

Nach Industriebaurichtlinie sind Brandwände min. 50cm und nach LBO min. 30cm über OK Dachabdichtung zu führen.  
 Dachabdichtung darf nur bis zur technisch notwendigen Höhe (15cm) hochgeführt werden. Abdeckung und Bekleidung der Brandwand ist nur aus nichtbrennbaren Baustoffen zulässig. Prinzipskizze ist auf das Brandschutzkonzept abzustimmen.

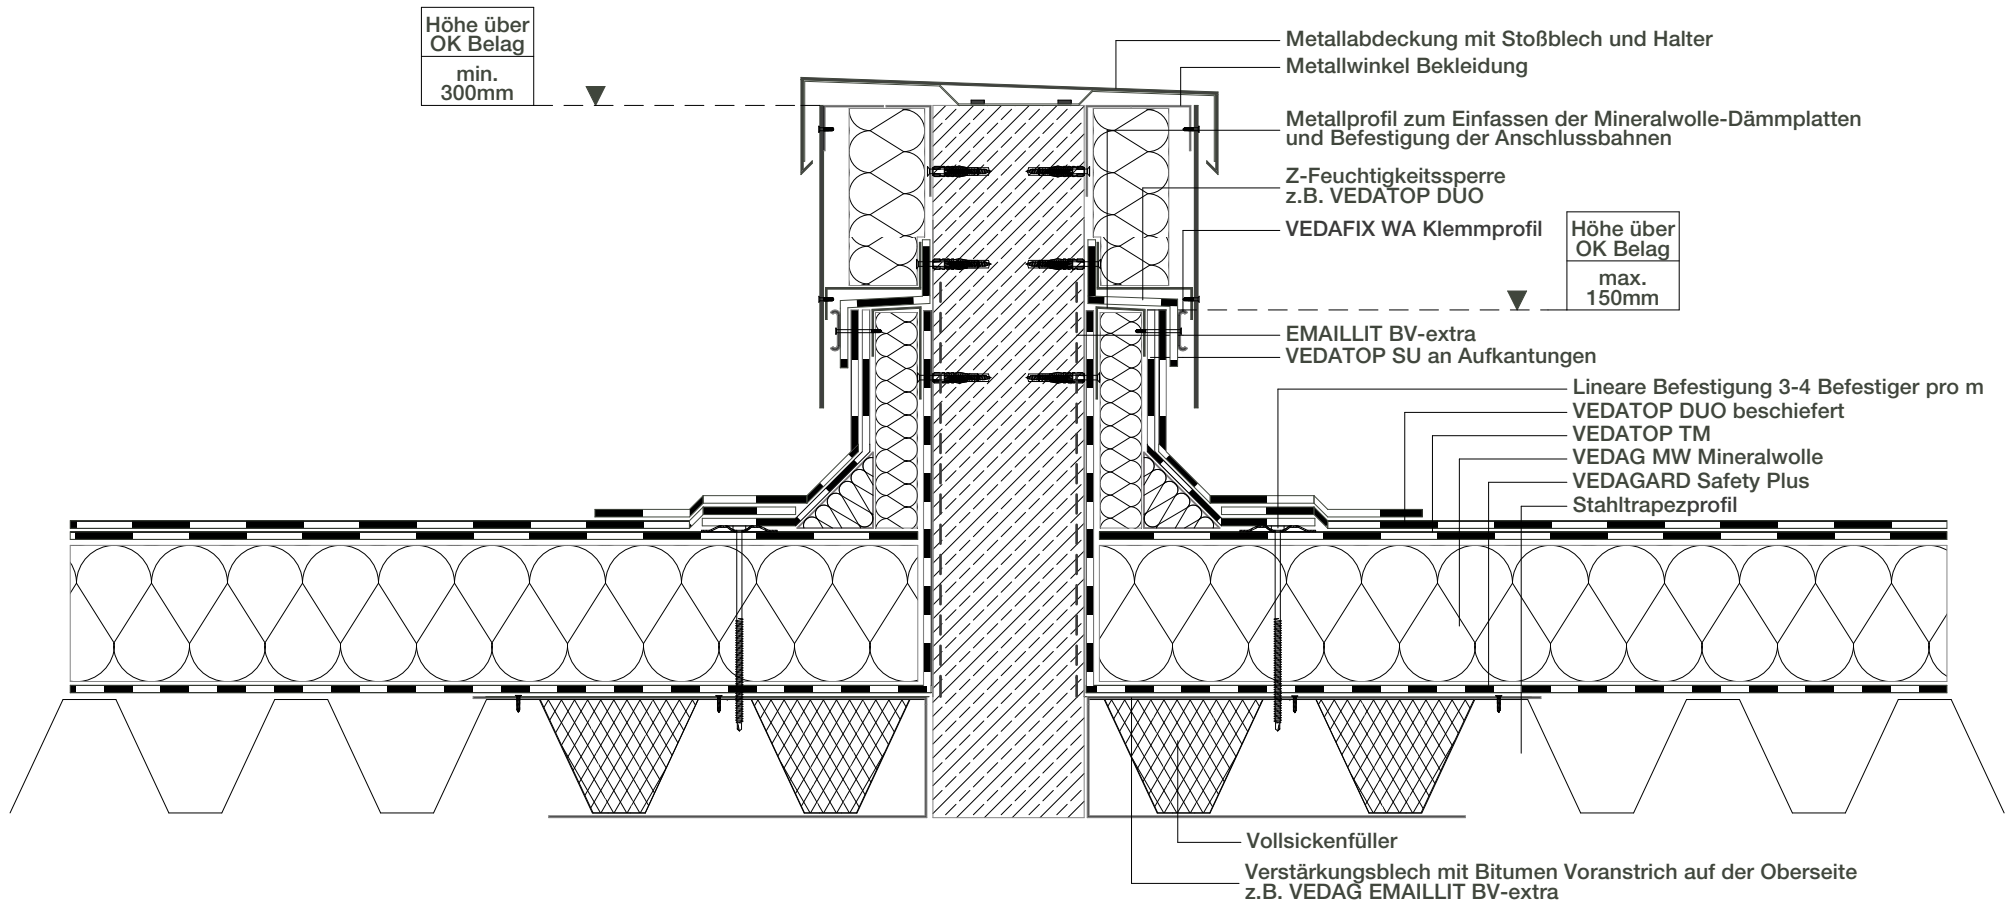

Produkt:  
VEDATOP TM  
VEDATOP DUO

Detail:  
Mineralwolle auf Stahltrapezprofil  
Brandwandanschluss wärmegeädmt

Zeichnungsnummer:  
B-MW-BL-ANS-0011V01

**VEDAG**<sup>®</sup>

11.09.2017

Abdichten mit System