


Nach Industriebaurichtlinie sind Brandwände min. 50cm und nach LBO min. 30cm über OK Dachabdichtung zu führen.
 Die Dachabdichtung darf nur bis zur technisch notwendigen Höhe (15cm) hochgeführt werden. Abdeckung und Bekleidung der Brandwand ist nur aus nichtbrennbaren Baustoffen zulässig. Prinzipskizze ist auf das Brandschutzkonzept abzustimmen.

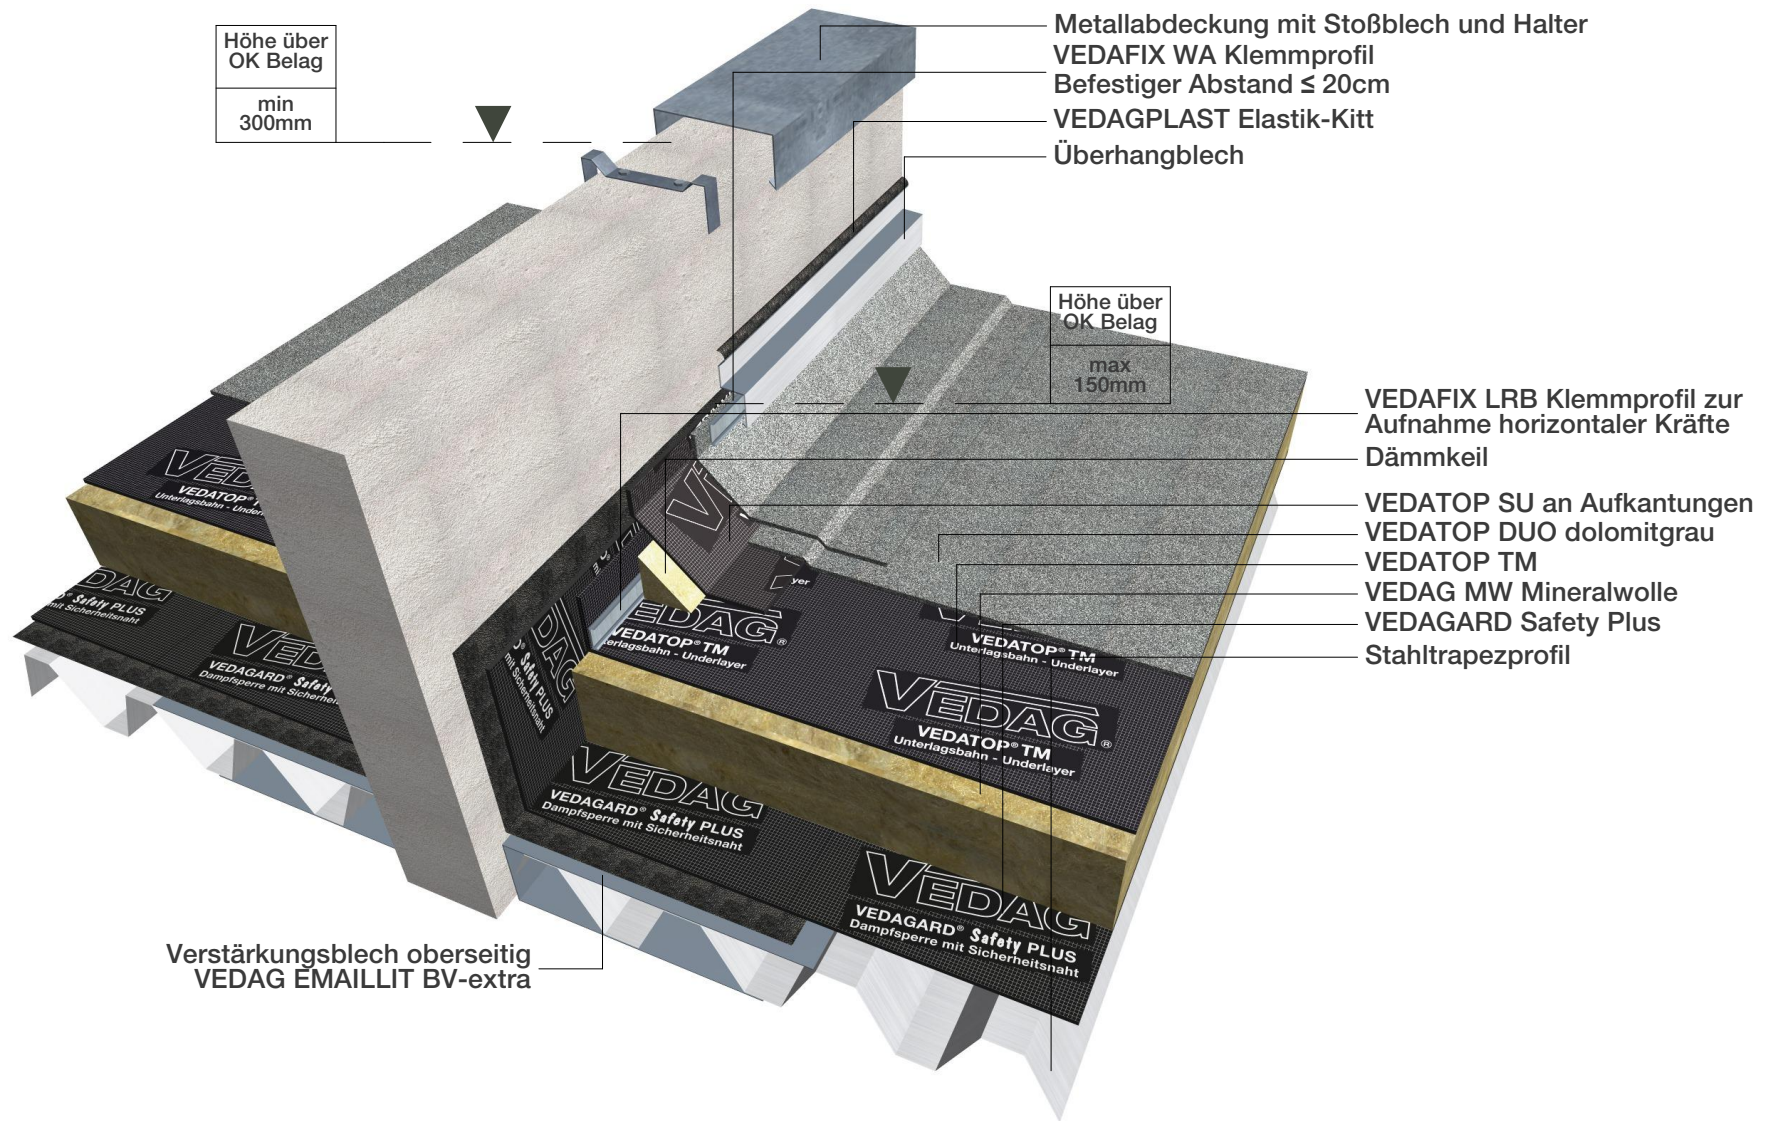


Produkt:
 VEDATOP TM
 VEDATOP DUO

Detail:
 Mineralwolle auf Stahltrapezprofil
 Brandwandanschluss

Zeichnungsnummer:
 B-MW-BL-ANS-1012V01



Nach Industriebaurichtlinie sind Brandwände min. 50cm und nach LBO min. 30cm über OK Dachabdichtung zu führen.
 Die Dachabdichtung darf nur bis zur technisch notwendigen Höhe (15cm) hochgeführt werden. Abdeckung und Bekleidung der Brandwand ist nur aus nichtbrennbaren Baustoffen zulässig. Prinzipskizze ist auf das Brandschutzkonzept abzustimmen.

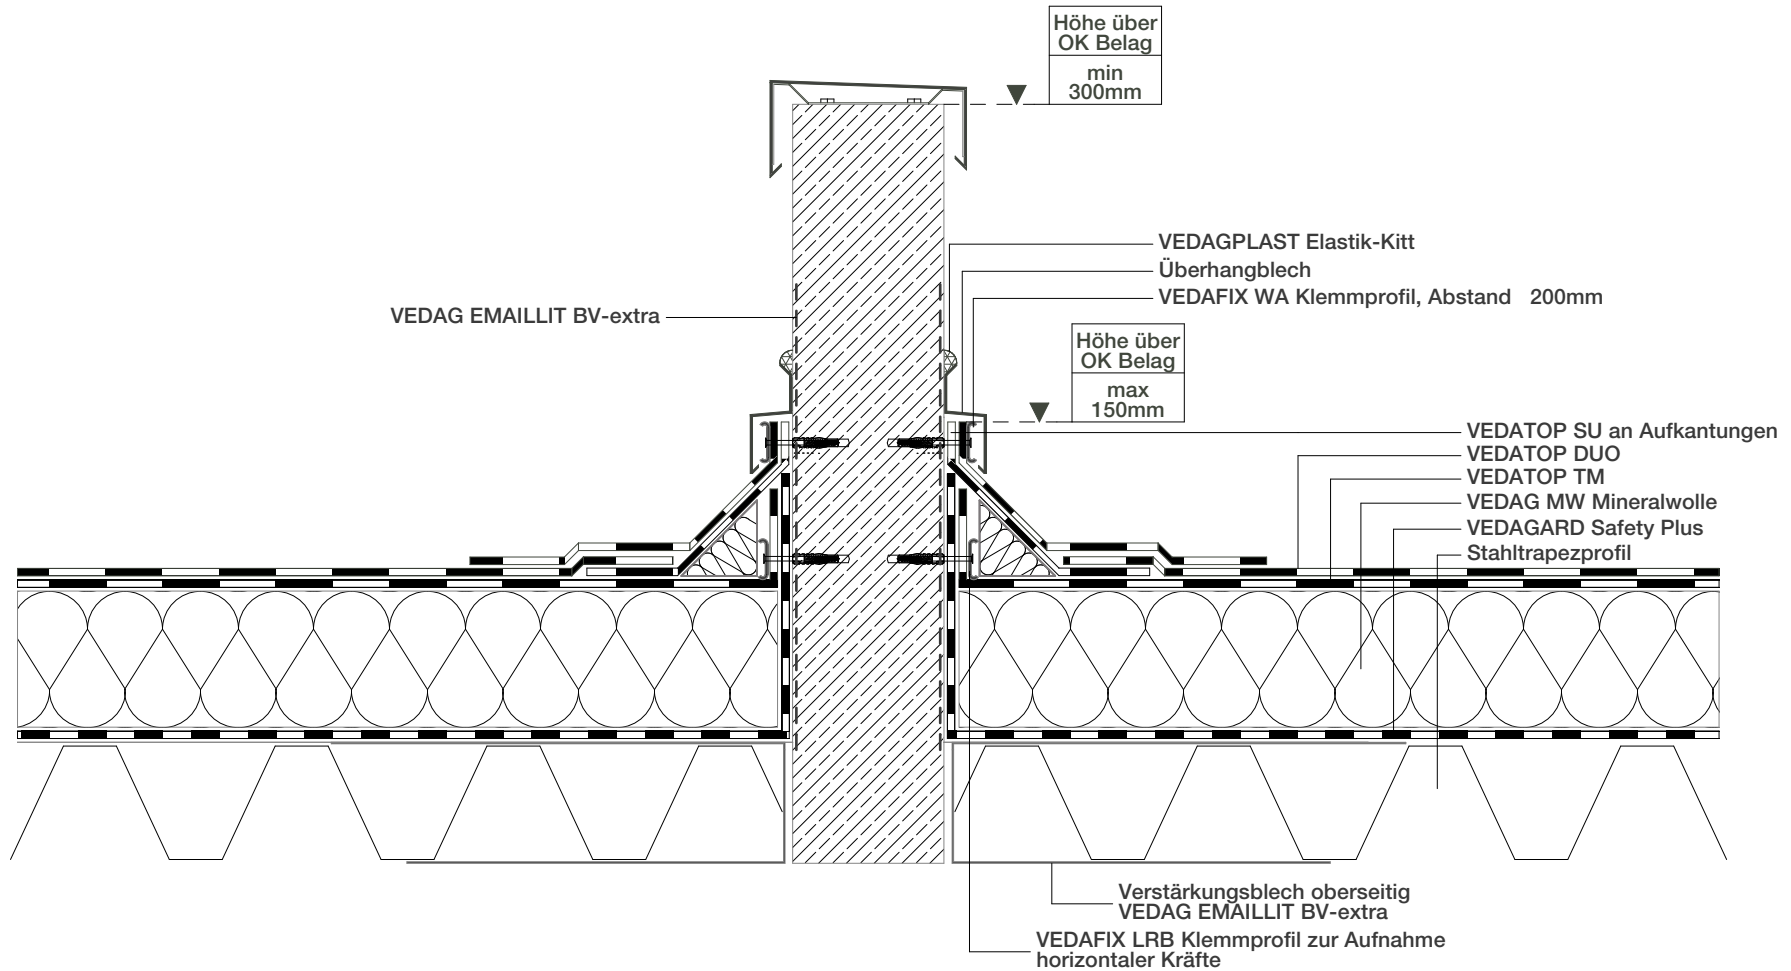

Produkt:
VEDATOP TM
VEDATOP DUO

Detail:
Mineralwolle auf Stahltrapezprofil
Brandwandanschluss

Zeichnungsnummer:
B-MW-BL-ANS-0012V01

VEDAG[®]

11.09.2017

Abdichten mit System