


Nach Industriebaurichtlinie sind Brandwände min. 50cm und nach LBO min. 30cm über OK Dachabdichtung zu führen.
 Die Dachabdichtung darf nur bis zur technisch notwendigen Höhe (15cm) hochgeführt werden. Abdeckung und Bekleidung der Brandwand ist nur aus nichtbrennbaren Baustoffen zulässig. Prinzipskizze ist auf das Brandschutzkonzept abzustimmen.

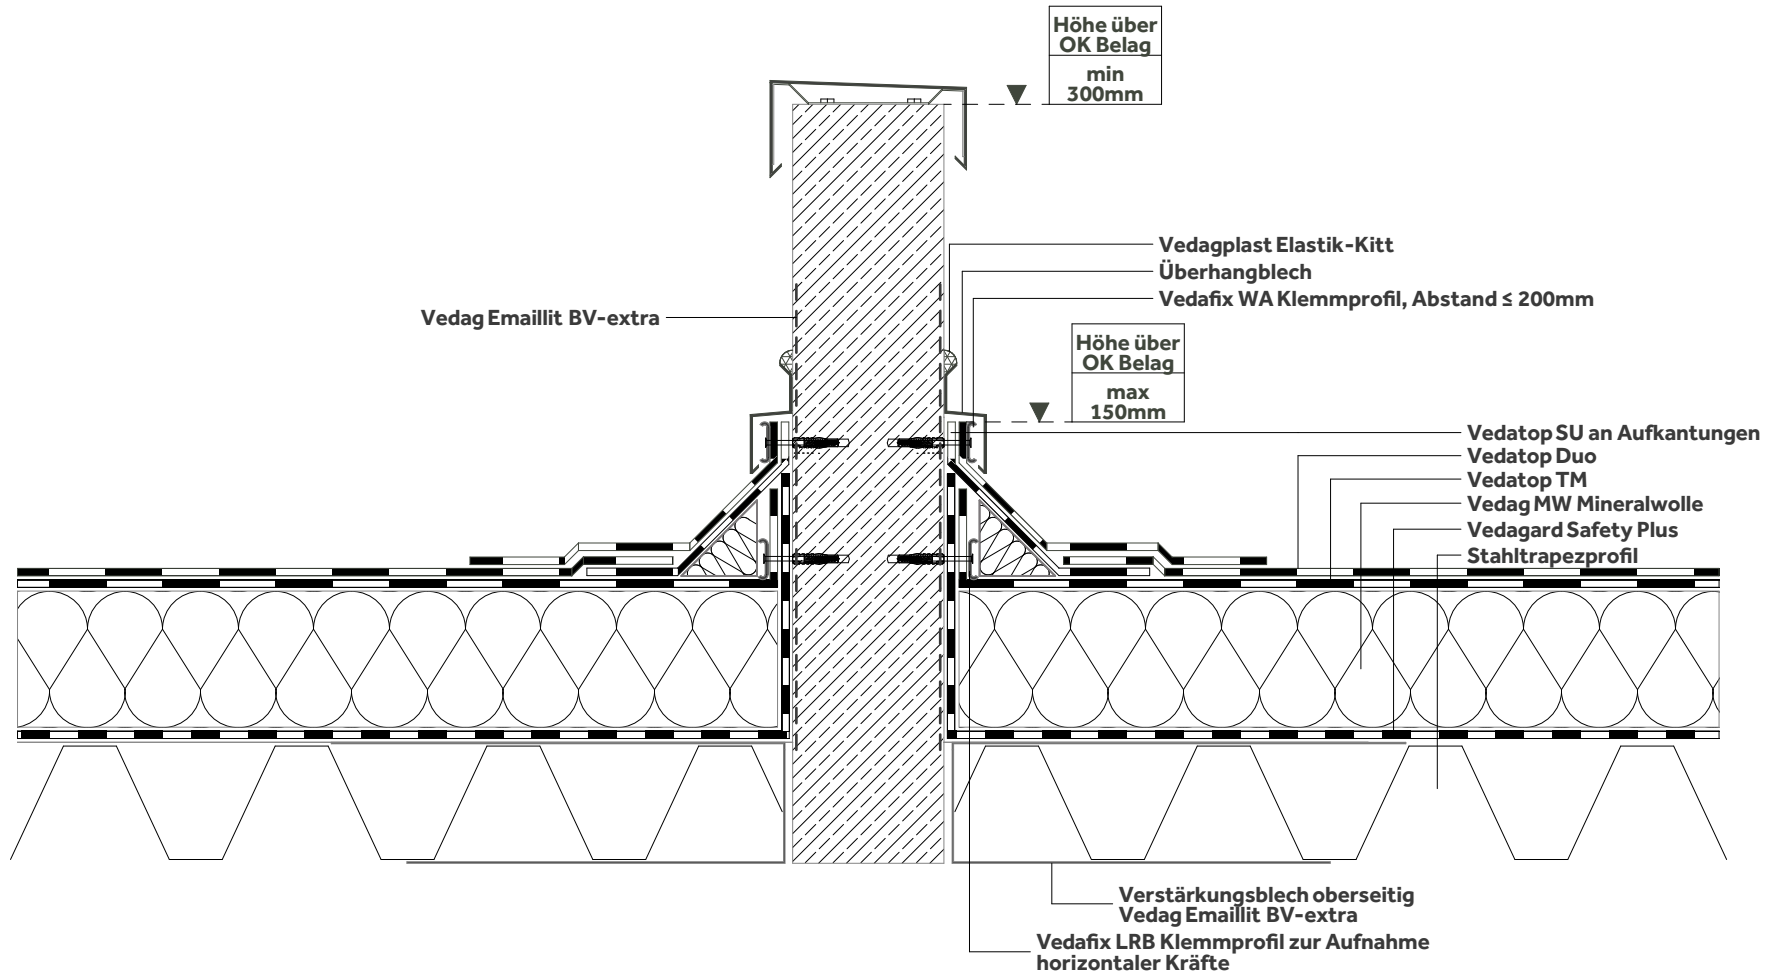

Produkt:
 Vedatop TM
 Vedatop Duo


Detail:
 Mineralwolle auf Stahltrapezprofil
 Brandwandanschluss

Zeichnungsnummer:
 B-MW-BL-ANS-0012V02



05.06.2019

Nach Industriebaurichtlinie sind Brandwände min. 50cm und nach LBO min. 30cm über OK Dachabdichtung zu führen.
 Die Dachabdichtung darf nur bis zur technisch notwendigen Höhe (15cm) hochgeführt werden. Abdeckung und Bekleidung der Brandwand ist nur aus nichtbrennbaren Baustoffen zulässig. Prinzipskizze ist auf das Brandschutzkonzept abzustimmen.

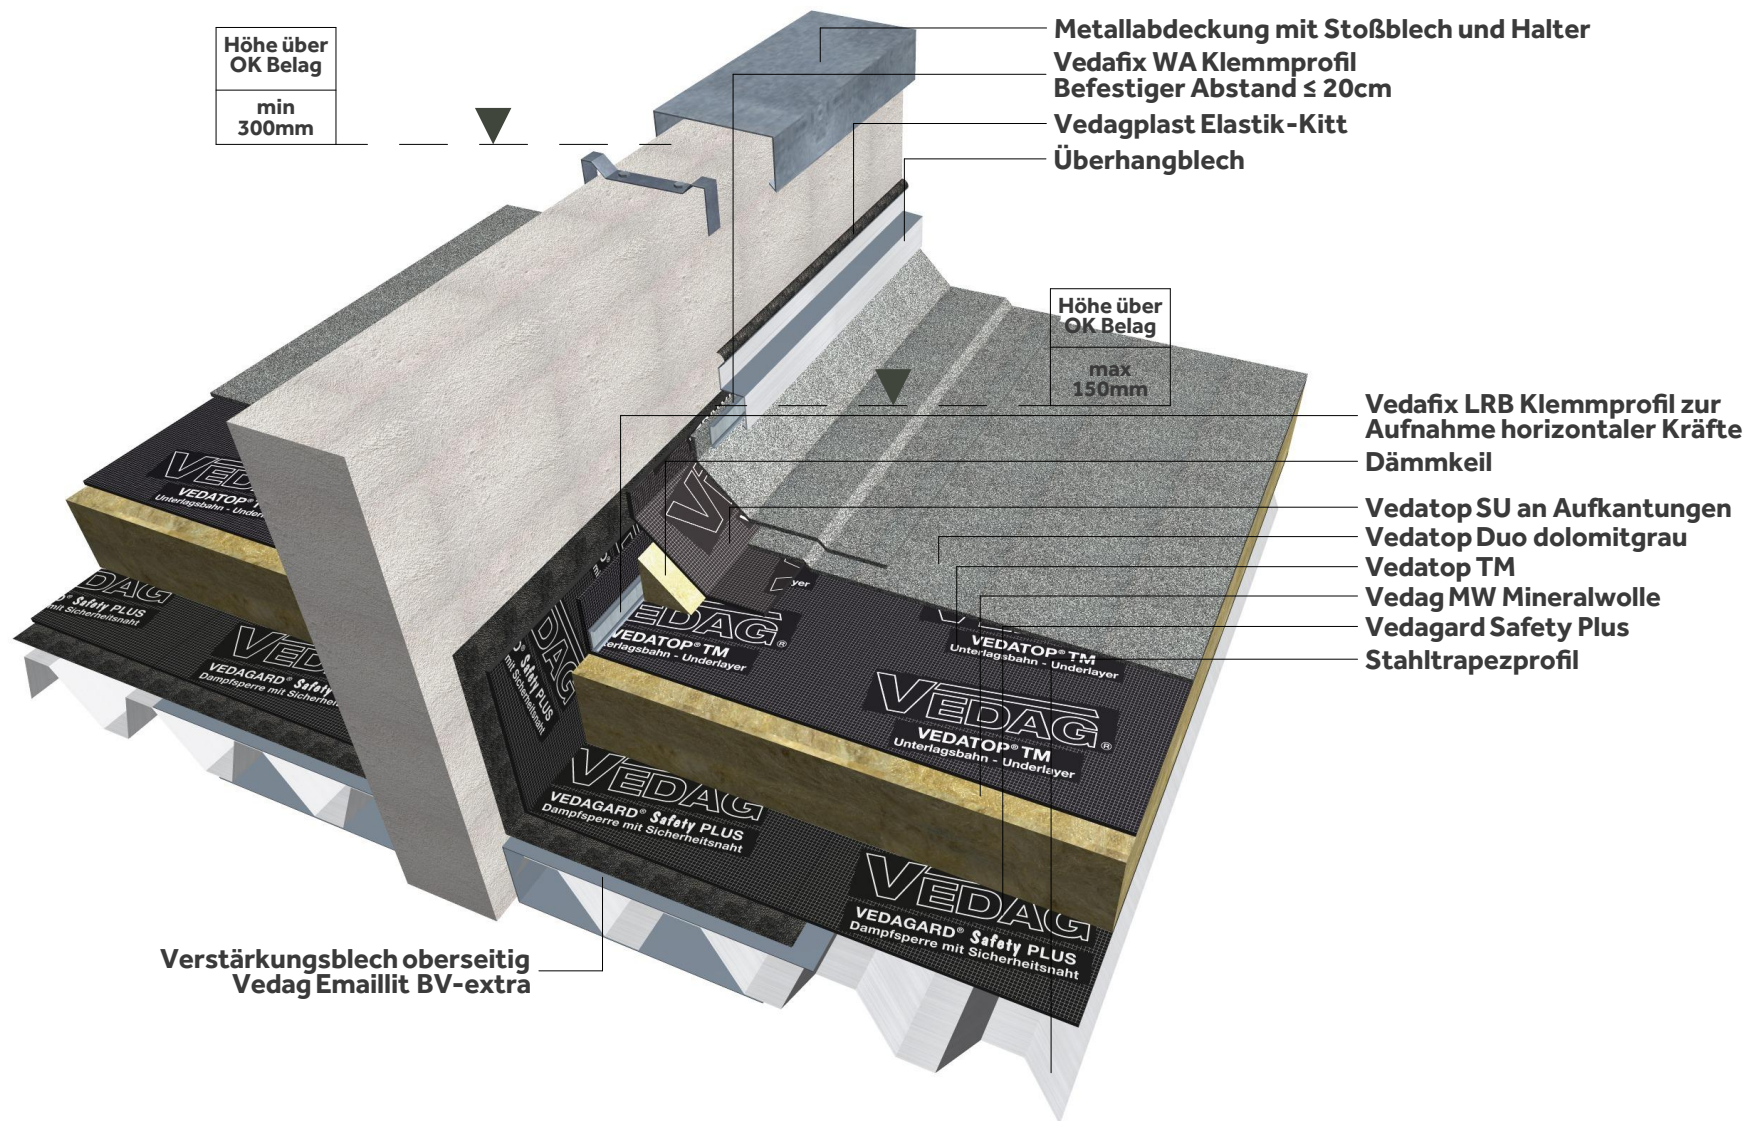

Produkt:
 Vedatop TM
 Vedatop Duo

Detail:
 Mineralwolle auf Stahltrapezprofil
 Brandwandanschluss

Zeichnungsnummer:
 B-MW-BL-ANS-1012V02



05.06.2019