


VEDAFIX WA Klemmprofil
VEDATOP DUO dolomitgrau
VEDATOP SU Safety
VEDAG VEDAURIT AL
VEDAGARD AL-G4 E
VEDAG EMAILLIT BV-extra
Stahlbetondecke

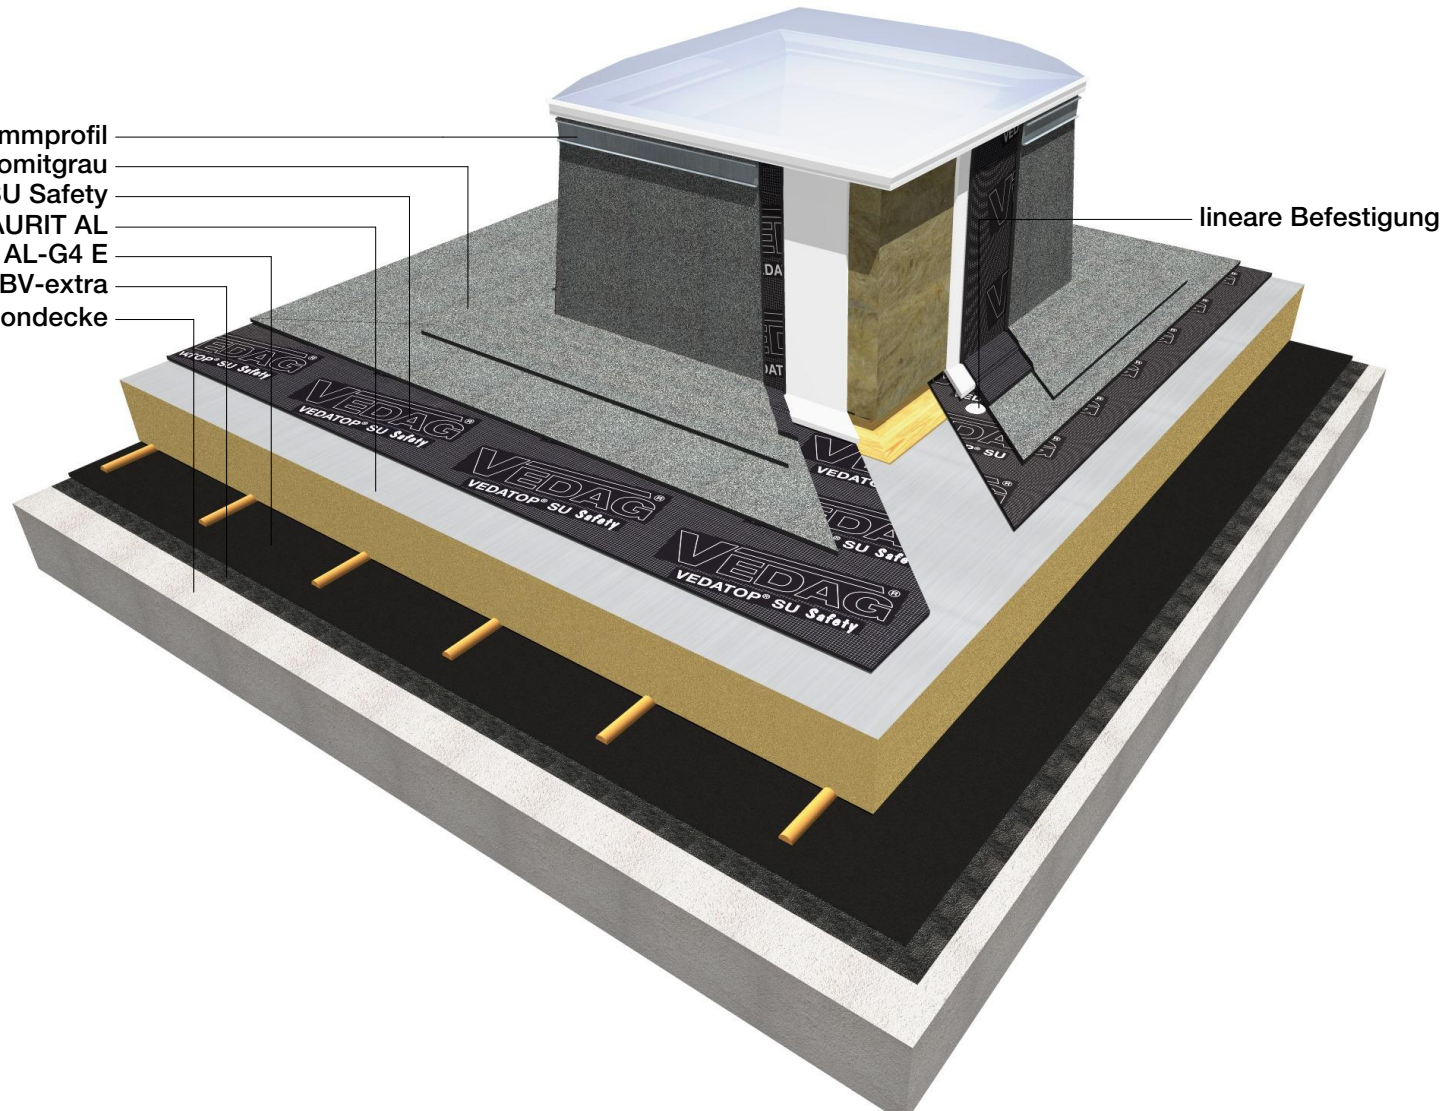

Produkt:
VEDATOP SU Safety
VEDATOP DUO

Detail:
VEDAG VEDAPURIT AL auf Stahlbeton
Lichtkuppelanschluss


Zeichnungsnummer:
B-PUAL-BE-ANS-1009V01

14.09.2017

VEDAG[®]
Abdichten mit System

VEDAFIX WA Klemmprofil

lineare Befestigung zur
Aufnahme horizontaler Kräfte
VEDATOP DUO
VEDATOP SU Safety
VEDAG VEDAPURIT AL
VEDAGARD AL-G4 E
VEDAG EMAILLIT BV-extra
Stahlbetondecke

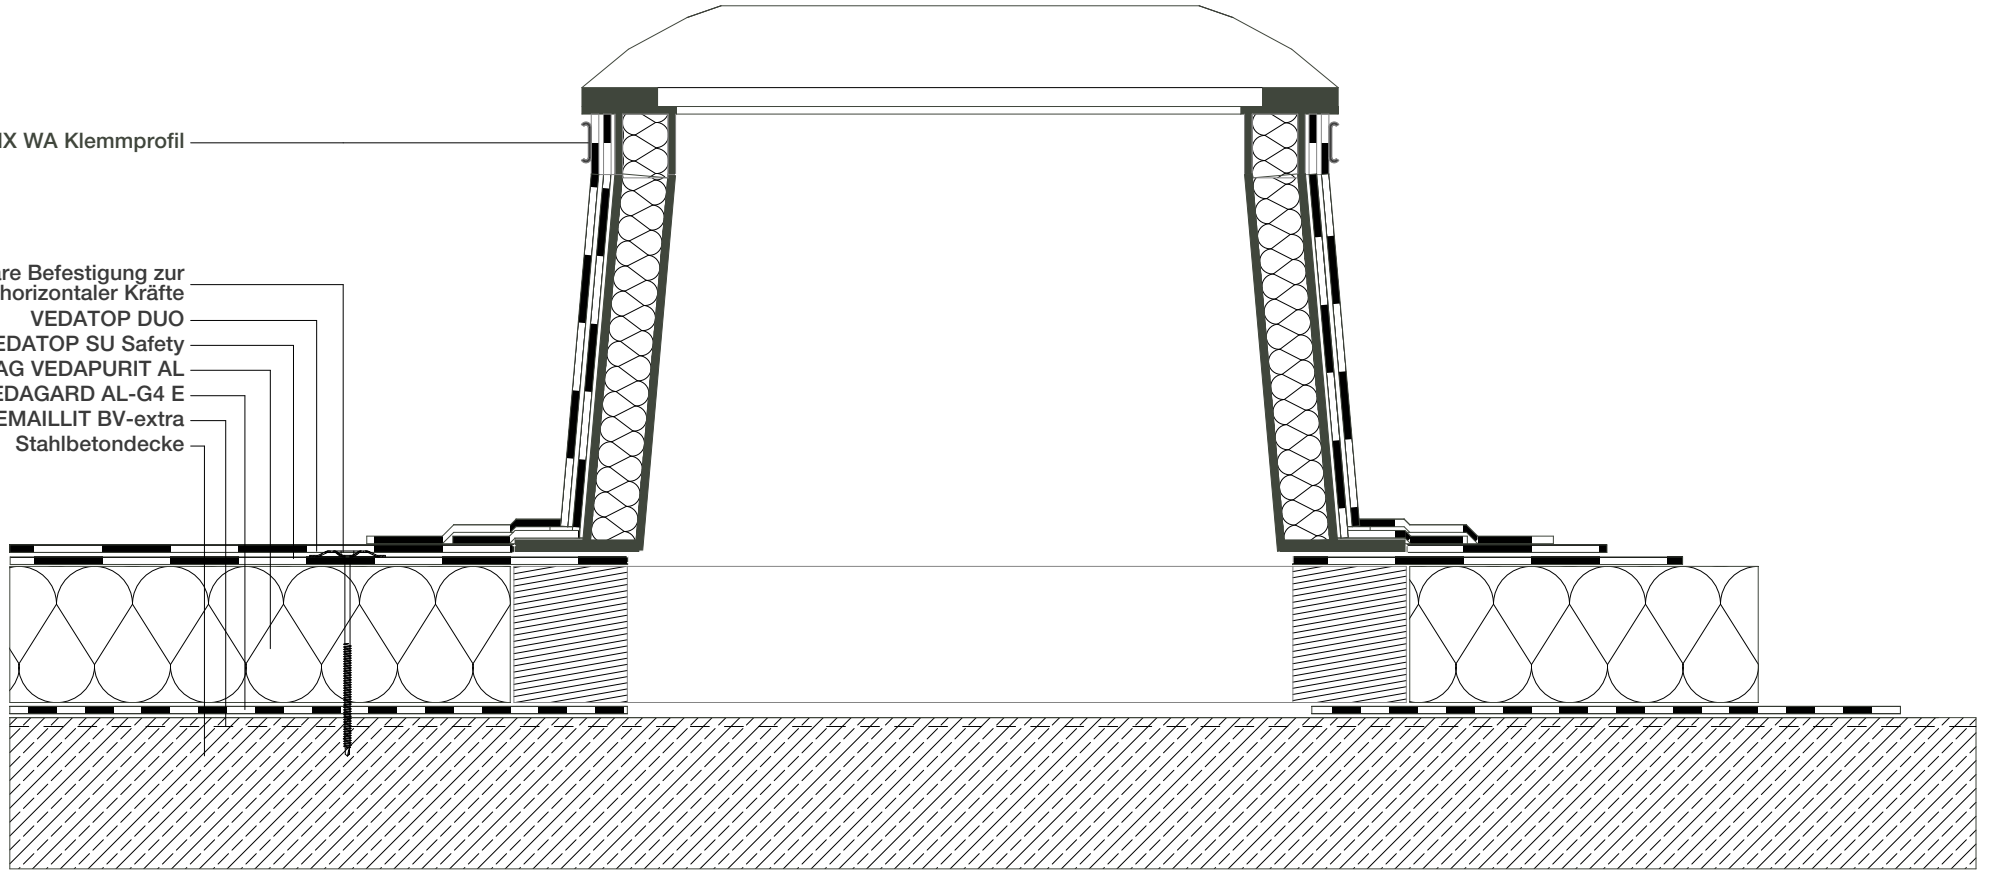

Produkt:
VEDATOP SU Safety
VEDATOP DUO

Detail:
VEDAG VEDAPURIT AL auf Stahlbeton
Lichtkuppelanschluss

Zeichnungsnummer:
B-PUAL-BE-ANS-0009V02

14.09.2017

VEDAG[®]

Abdichten mit System