


Nach Industriebaurichtlinie sind Brandwände min. 50cm und nach LBO min. 30cm über OK Dachabdichtung zu führen.
 Die Dachabdichtung darf nur bis zur technisch notwendigen Höhe (15cm) hochgeführt werden. Abdeckung und Bekleidung der Brandwand ist nur aus nichtbrennbaren Baustoffen zulässig. Prinzipskizze ist auf das Brandschutzkonzept abzustimmen.

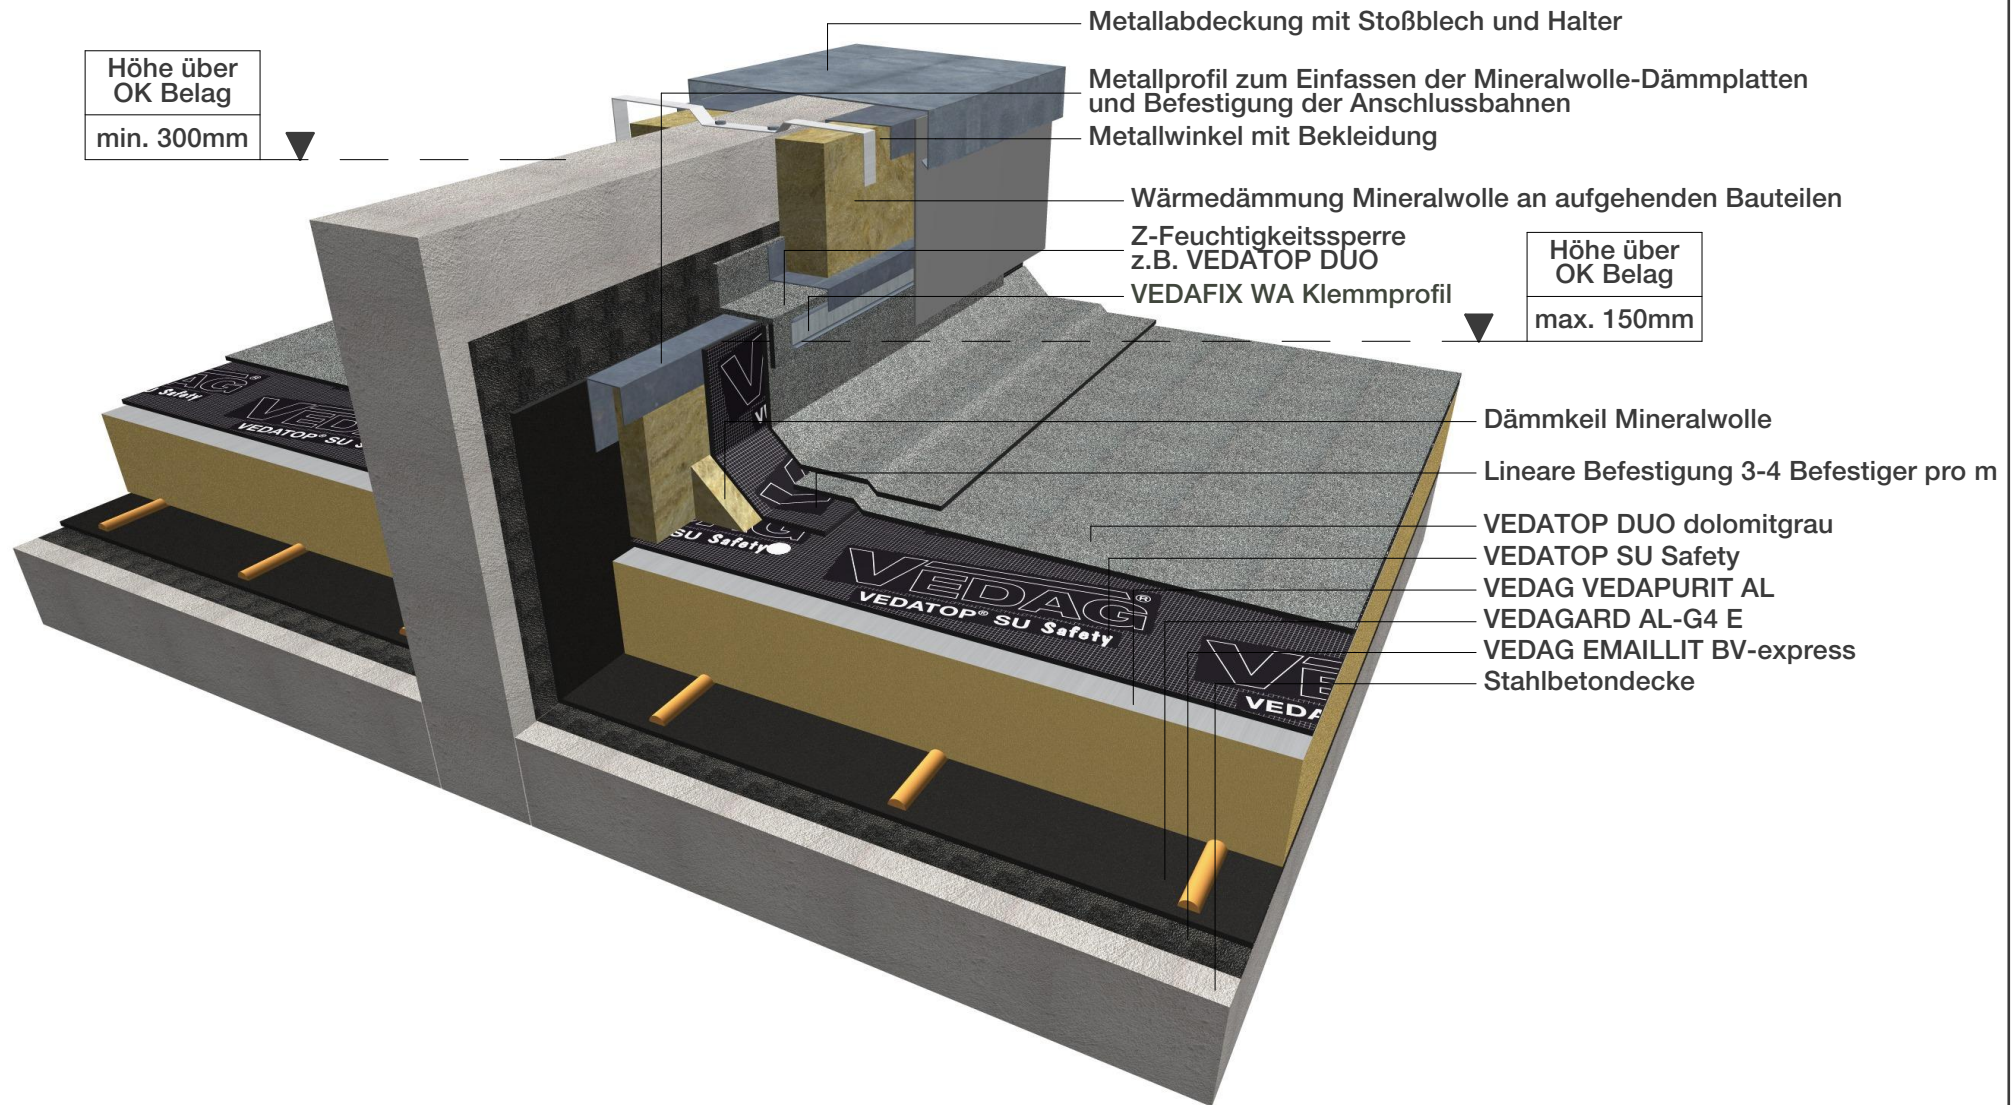

Produkt:
 VEDATOP SU Safety
 VEDATOP DUO

Detail:
 VEDAG VEDAPURIT AL auf Stahlbeton
 Brandwandanschluss wärmedämmt


Zeichnungsnummer:
 B-PUAL-BE-ANS-1011V01

VEDAG[®]

14.09.2017

Abdichten mit System

Nach Industriebaurichtlinie sind Brandwände min. 50cm und nach LBO min. 30cm über OK Dachabdichtung zu führen.
 Die Dachabdichtung darf nur bis zur technisch notwendigen Höhe (15cm) hochgeführt werden. Abdeckung und Bekleidung der Brandwand ist nur aus nichtbrennbaren Baustoffen zulässig. Prinzipskizze ist auf das Brandschutzkonzept abzustimmen.

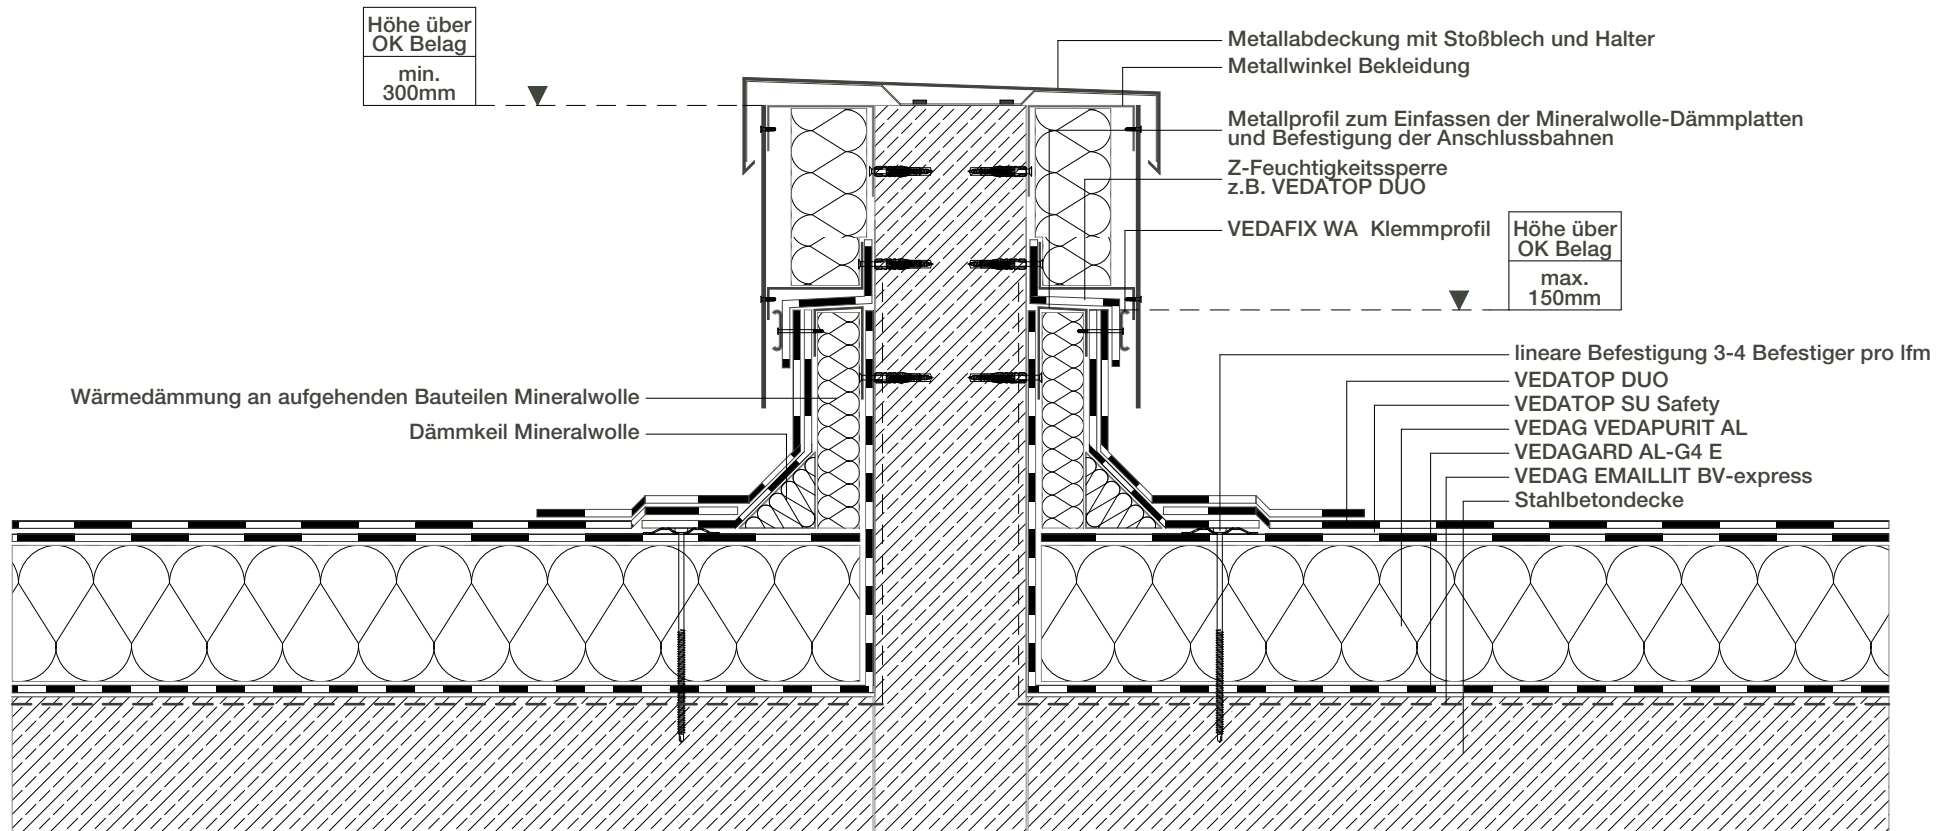

Produkt:
VEDATOP SU Safety
VEDATOP DUO

Detail:
VEDAG VEDAPURIT AL auf Stahlbeton
Brandwandanschluss wärmedämmt

Zeichnungsnummer:
B-PUAL-BE-ANS-0011V01

VEDAG[®]

14.09.2017

Abdichten mit System