


Produkt:
 Vedatop SU Safety
 Vedatop Duo

Detail:
 BMI Thermazone PIR Alu auf Stahlbeton
 Dachrandabschluss beweglich

Zeichnungsnummer:
 B-PUAL-BE-ANS-0004V04



29.08.2019

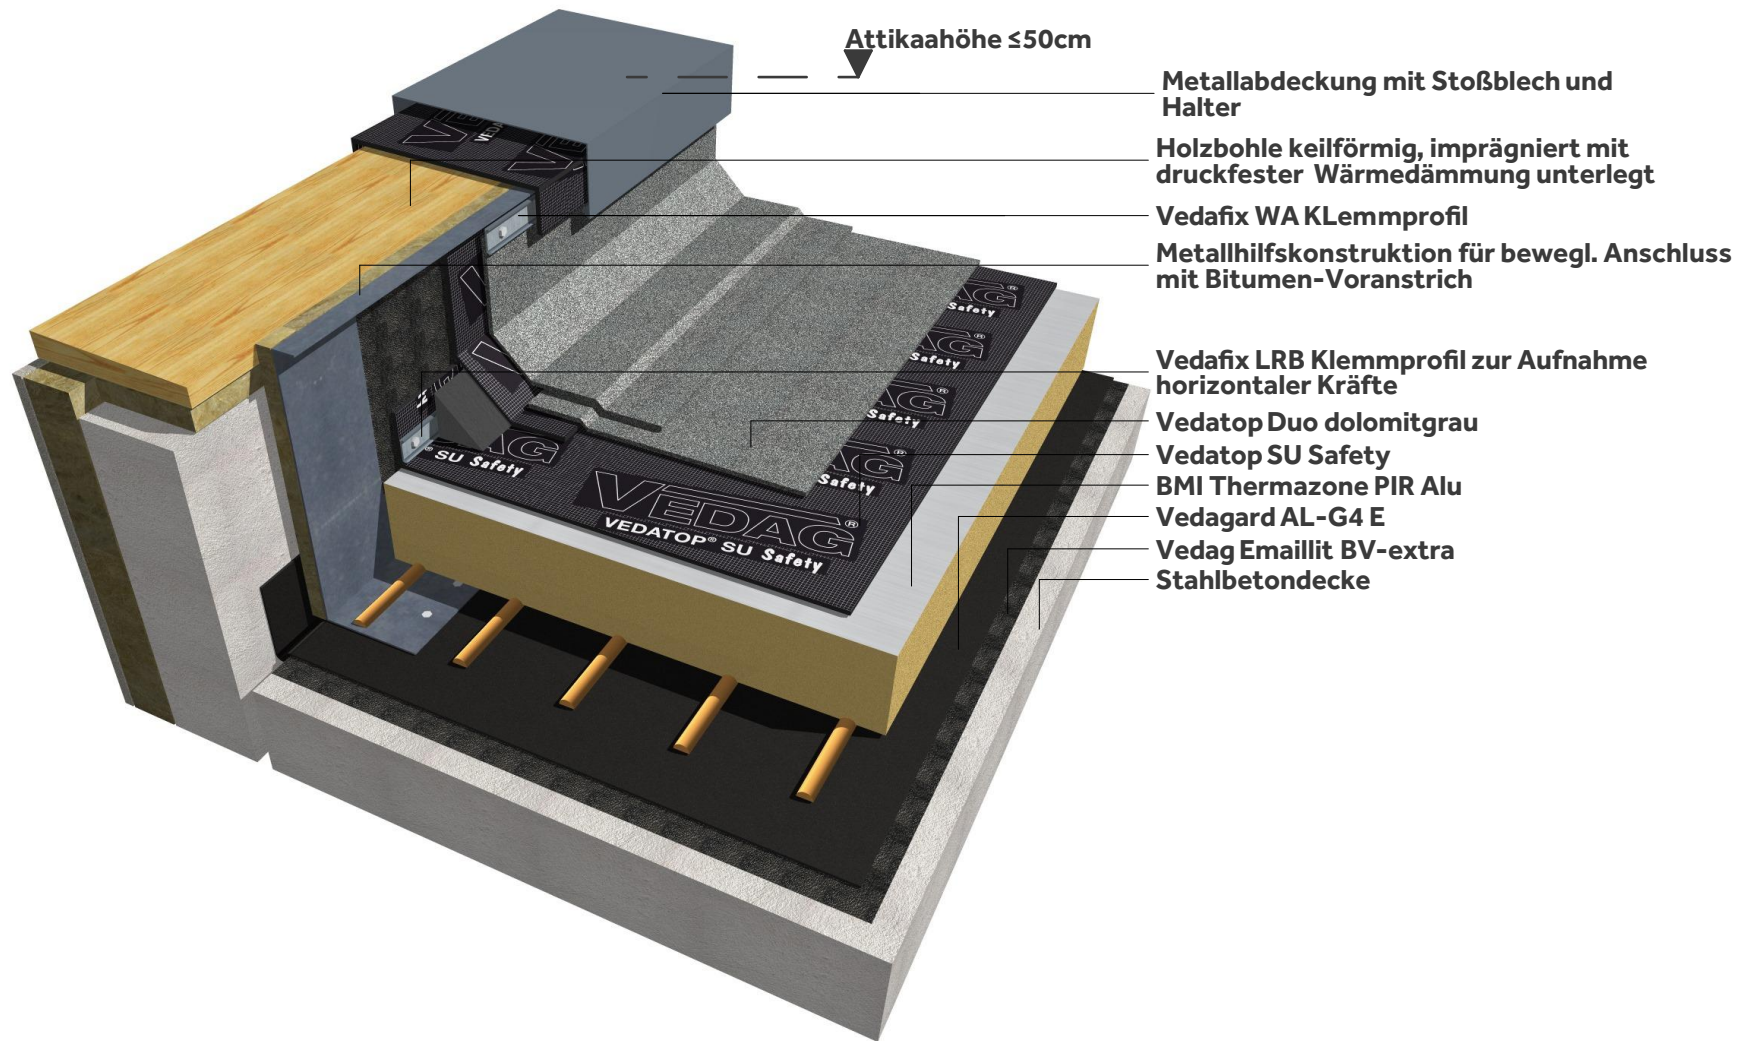

Produkt:
 Vedatop SU Safety
 Vedatop Duo

Detail:
 BMI Thermazone PIR Alu auf Stahlbeton
 Dachrandabschluss beweglich

Zeichnungsnummer:
 B-PUAL-BE-ANS-1004V04



29.08.2019