

**Produkt:**

Vedatop SU Safety  
 Vedatop Duo


**Detail:**

BMI Thermazone PIR Alu auf Stahlbeton  
 Dachrandabschluss wärmedämmt

**Zeichnungsnummer:**

B-PUAL-BE-ANS-0002V03



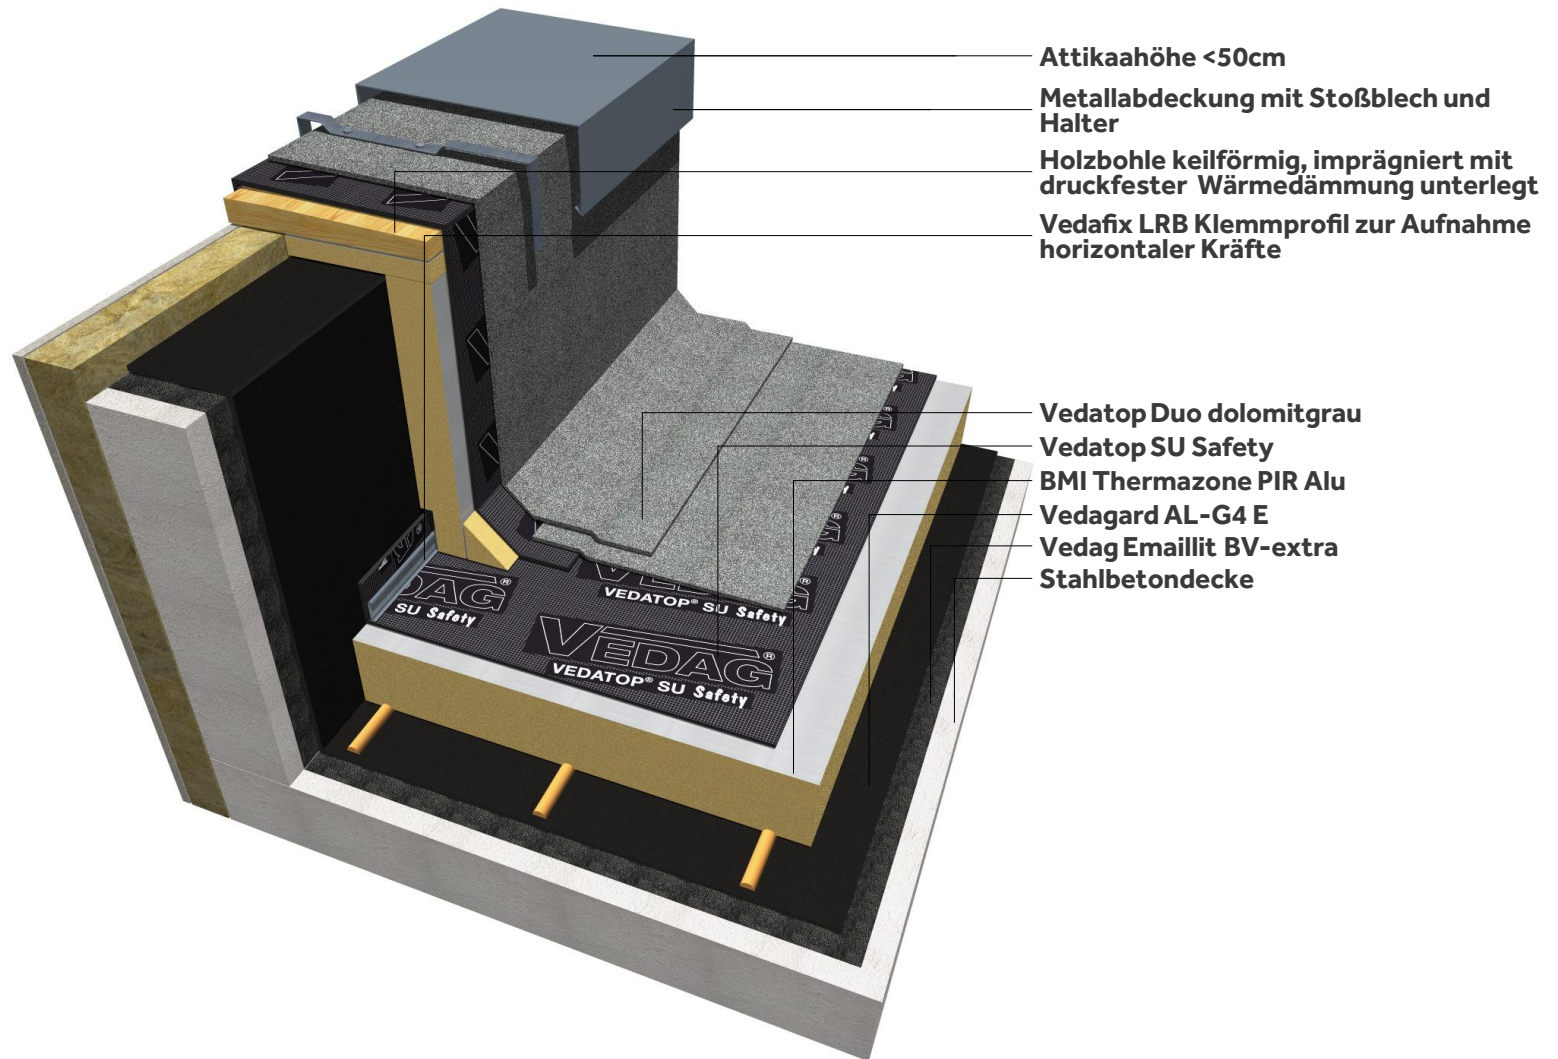

**Produkt:**

Vedatop SU Safety  
Vedatop Duo

**Detail:**

BMI Thermazone PIR Alu auf Stahlbeton  
Dachrandabschluss wärmegeklämt

**Zeichnungsnummer:**

B-PUAL-BE-ANS-1002V03

