


Nach Industriebaurichtlinie sind Brandwände min. 50cm und nach LBO min. 30cm über OK Dachabdichtung zu führen.  
 Die Dachabdichtung darf nur bis zur technisch notwendigen Höhe (15cm) hochgeführt werden. Abdeckung und Bekleidung der Brandwand ist nur aus nichtbrennbaren Baustoffen zulässig. Prinzipskizze ist auf das Brandschutzkonzept abzustimmen.

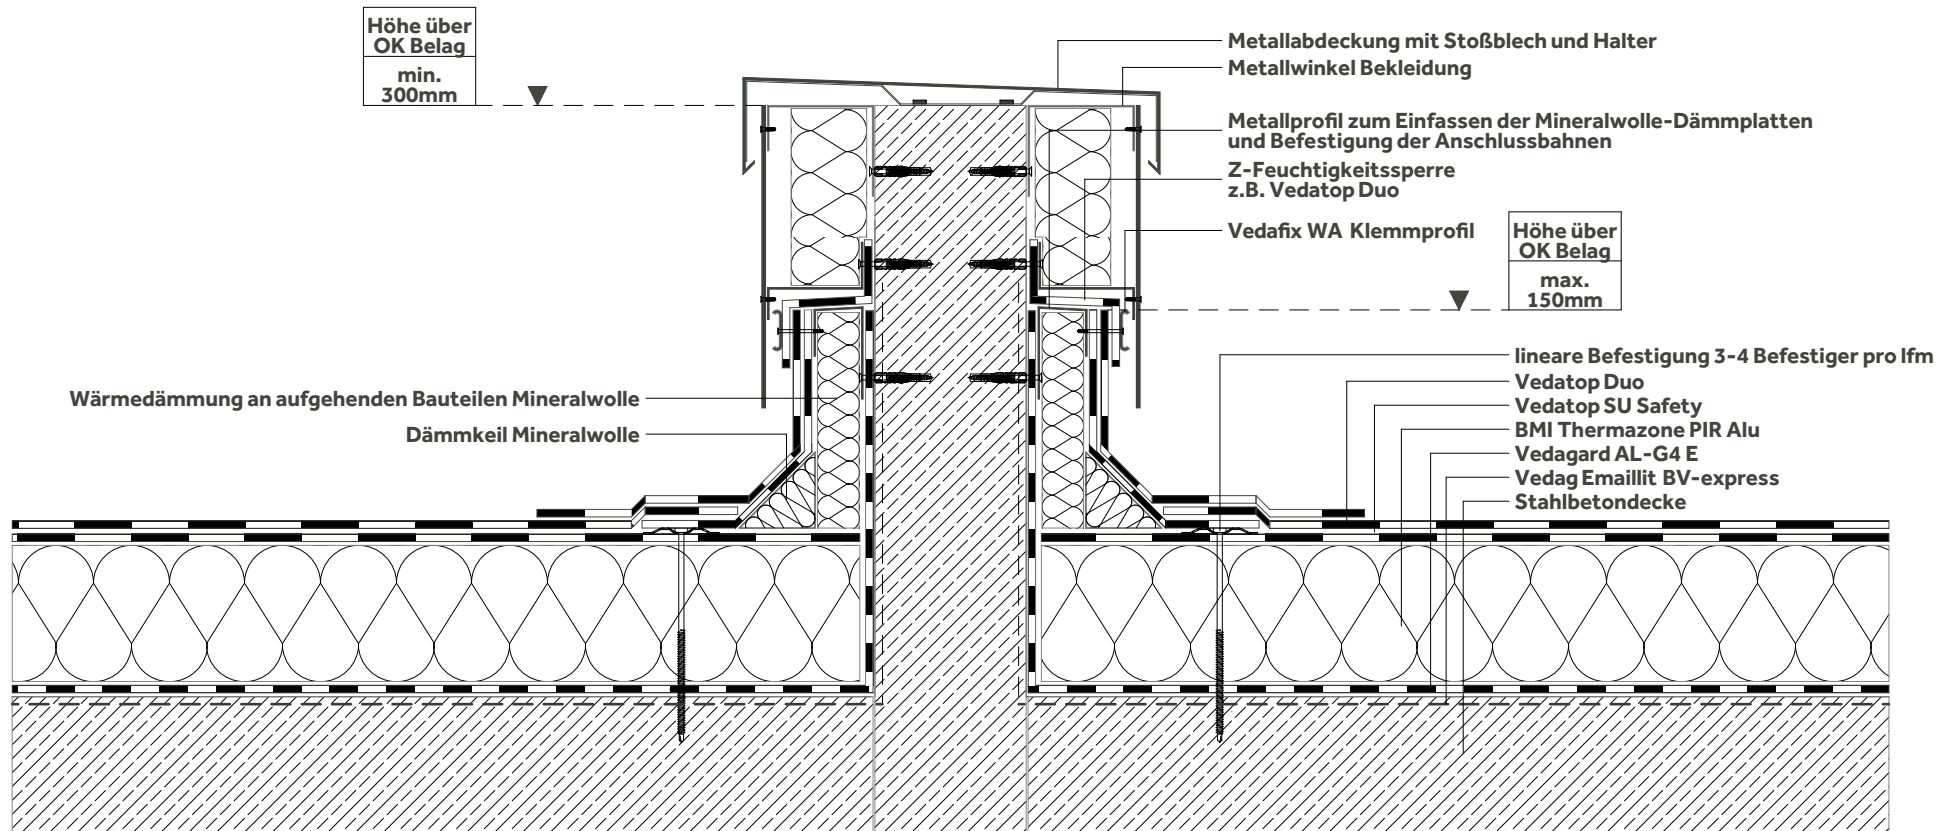

**Produkt:**  
 Vedatop SU Safety  
 Vedatop Duo


**Detail:**  
 BMI Thermazone PIR Alu auf Stahlbeton  
 Brandwandanschluss wärme gedämmt

**Zeichnungsnummer:**  
 B-PUAL-BE-ANS-0011V03



30.08.2019

Nach Industriebaurichtlinie sind Brandwände min. 50cm und nach LBO min. 30cm über OK Dachabdichtung zu führen.  
 Die Dachabdichtung darf nur bis zur technisch notwendigen Höhe (15cm) hochgeführt werden. Abdeckung und Bekleidung der Brandwand ist nur aus nichtbrennbaren Baustoffen zulässig. Prinzipskizze ist auf das Brandschutzkonzept abzustimmen.

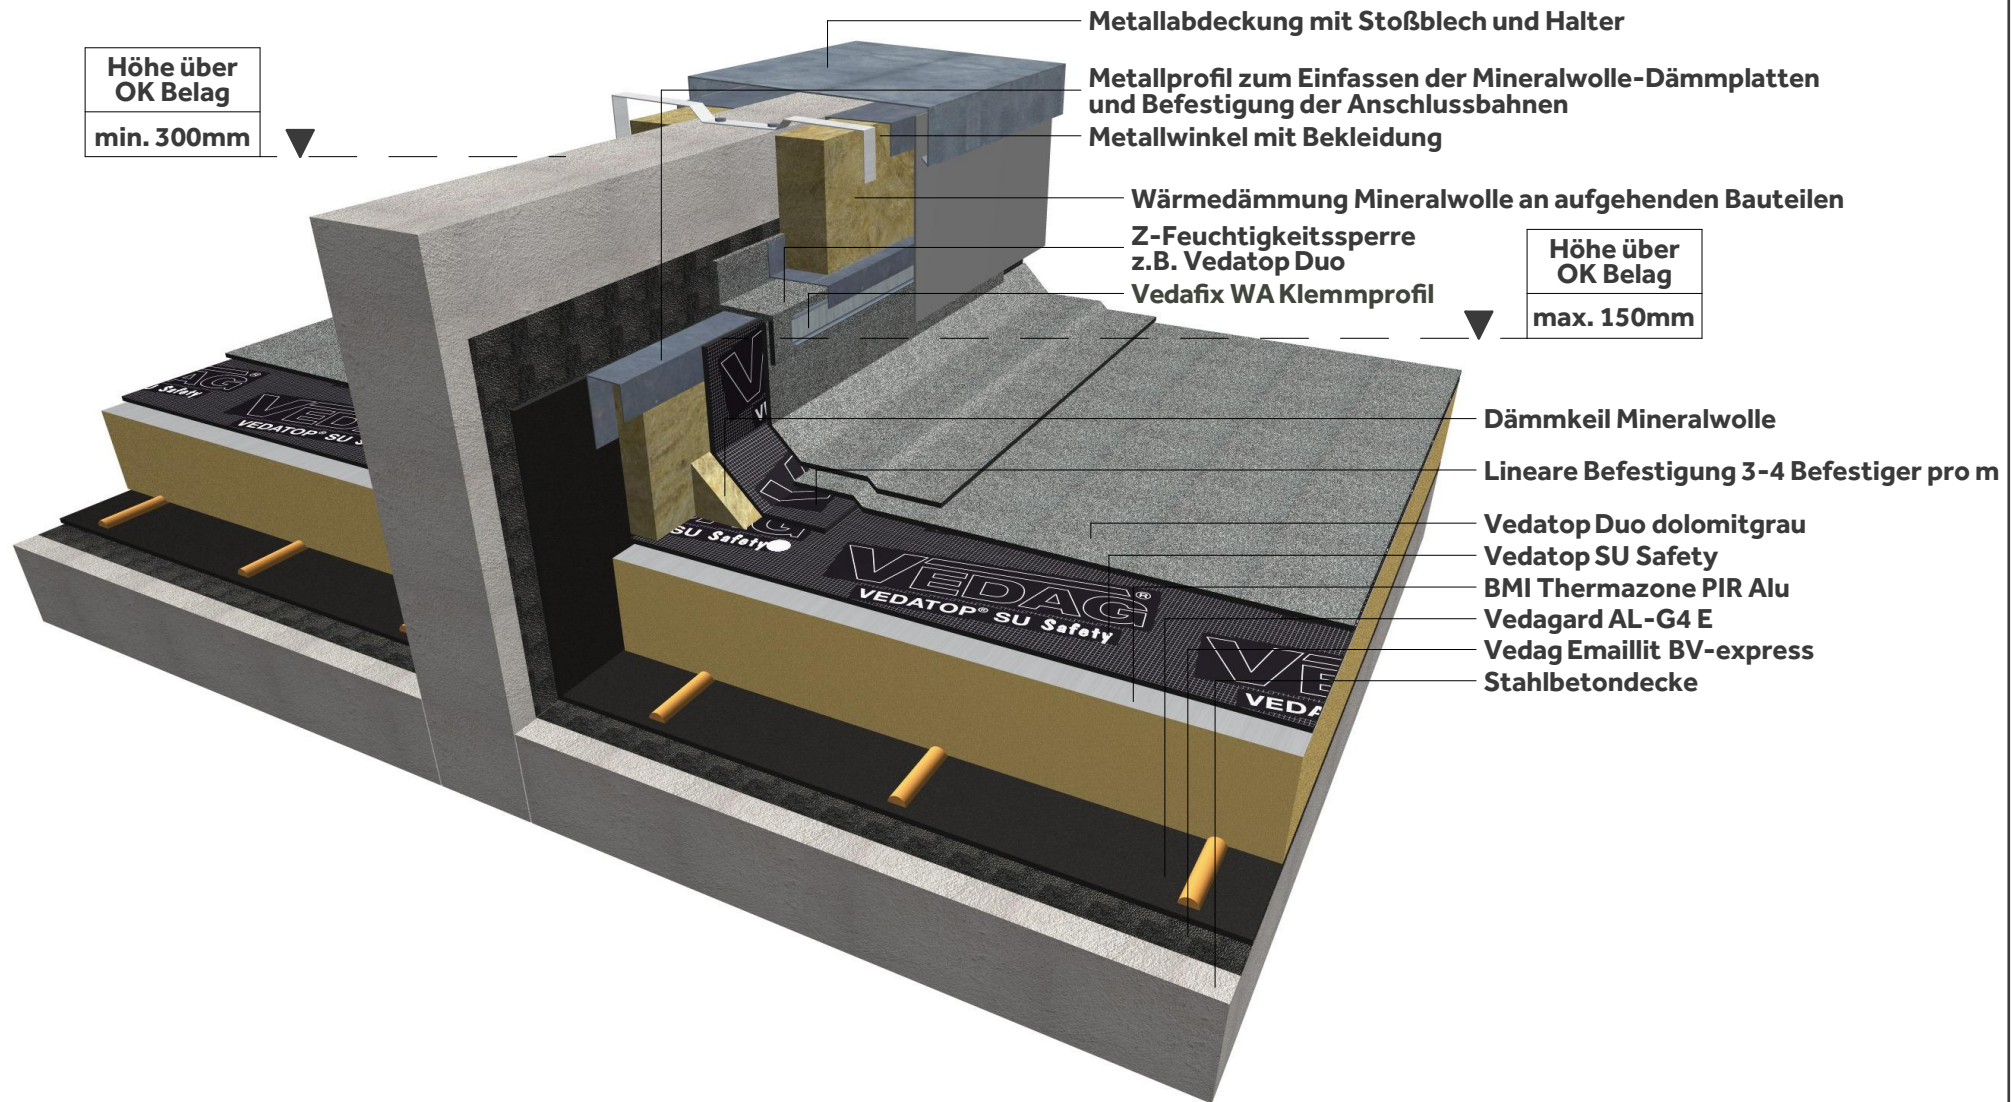

**Produkt:**  
 Vedatop SU Safety  
 Vedatop Duo

**Detail:**  
 BMI Thermazone PIR Alu auf Stahlbeton  
 Brandwandanschluss wärme gedämmt

**Zeichnungsnummer:**  
 B-PUAL-BE-ANS-1011V03

