


Produkt:
Vedatop SU Safety
Vedatop Duo

Detail:
BMI Thermazone PIR Alu auf Stahlbeton
Dachrandabschluss

Zeichnungsnummer:
B-PUAL-BE-ANS-0001V08



29.08.2019

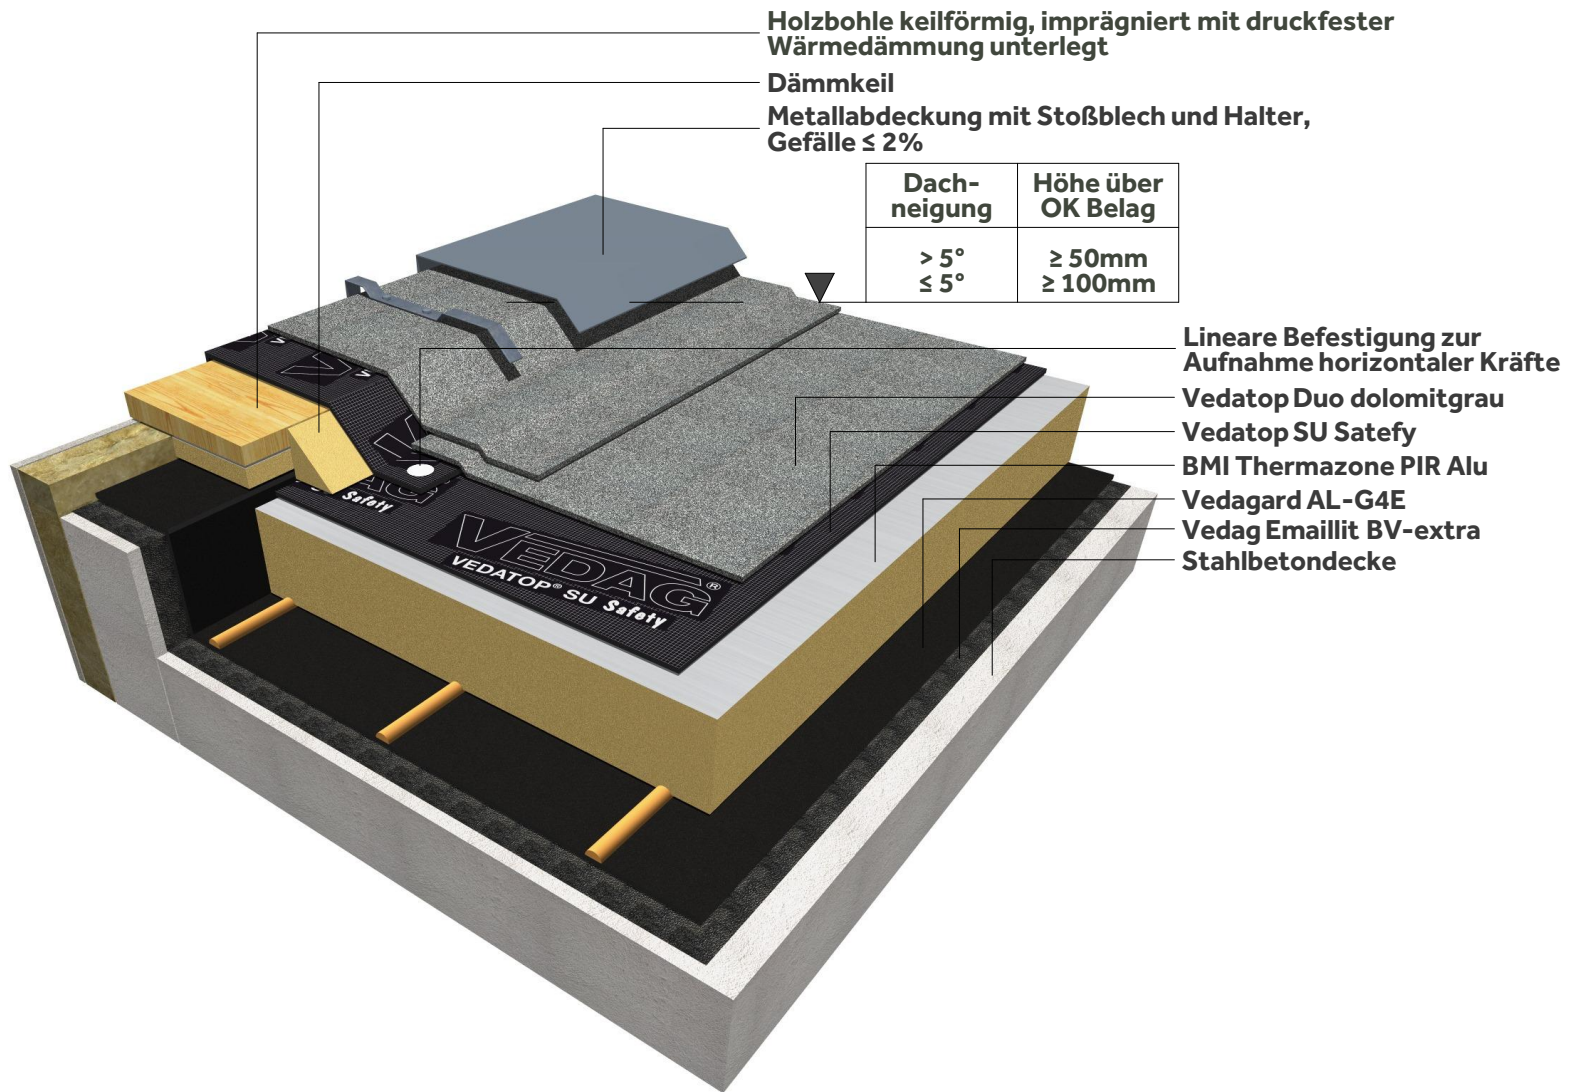

Produkt:
 Vedatop SU Safety
 Vedatop Duo

Detail:
 BMI Thermazone PIR Alu auf Stahlbeton
 Dachrandabschluss

Zeichnungsnummer:
 B-PUAL-BE-ANS-1001V08

